


Номер знака з ДСТУ 4100	Кількість, шт		Розміщення	
	типорозмір I	II	ДВП стійка	світлоф. елюпора щиток
5.38.1	1	-	-	1
5.39	1	-	-	1
5.40	1	-	-	1
7.6.4	-	1	-	1
7.14	-	1	-	1
7.17	-	1	-	1
Разом:	2	4	-	6

Таблиця дорожньої розмітки

Номер знака з ДСТУ 2587	Довжина м	Кількість місць, шт	Площа кольору, м²	
			білого	синій
1.1	68	1	6,8	-
1.5	-	-	-	-
1.6	-	-	-	-
1.16.1	-	1	35,3	-
1.17.3	-	1	-	0,38
1.17.3*	25	1	-	1,6
1.30	-	9	4,86	-
1.33	276	1	-	27,6
1.33*(бордюр)	265,5	1	-	79,65
1.34	510,4	88	51,04	-
Разом горизонтальна:	-	-	98	27,6
Разом вертикальна:	-	-	-	79,65

Умовні позначення:

- влаштування бордюру
- влаштування пониженого бордюру (H= 0.00 см)
- влаштування пандусу
- опора штучного освітлення
- проектний дорожній знак
- існуючий дорожній знак

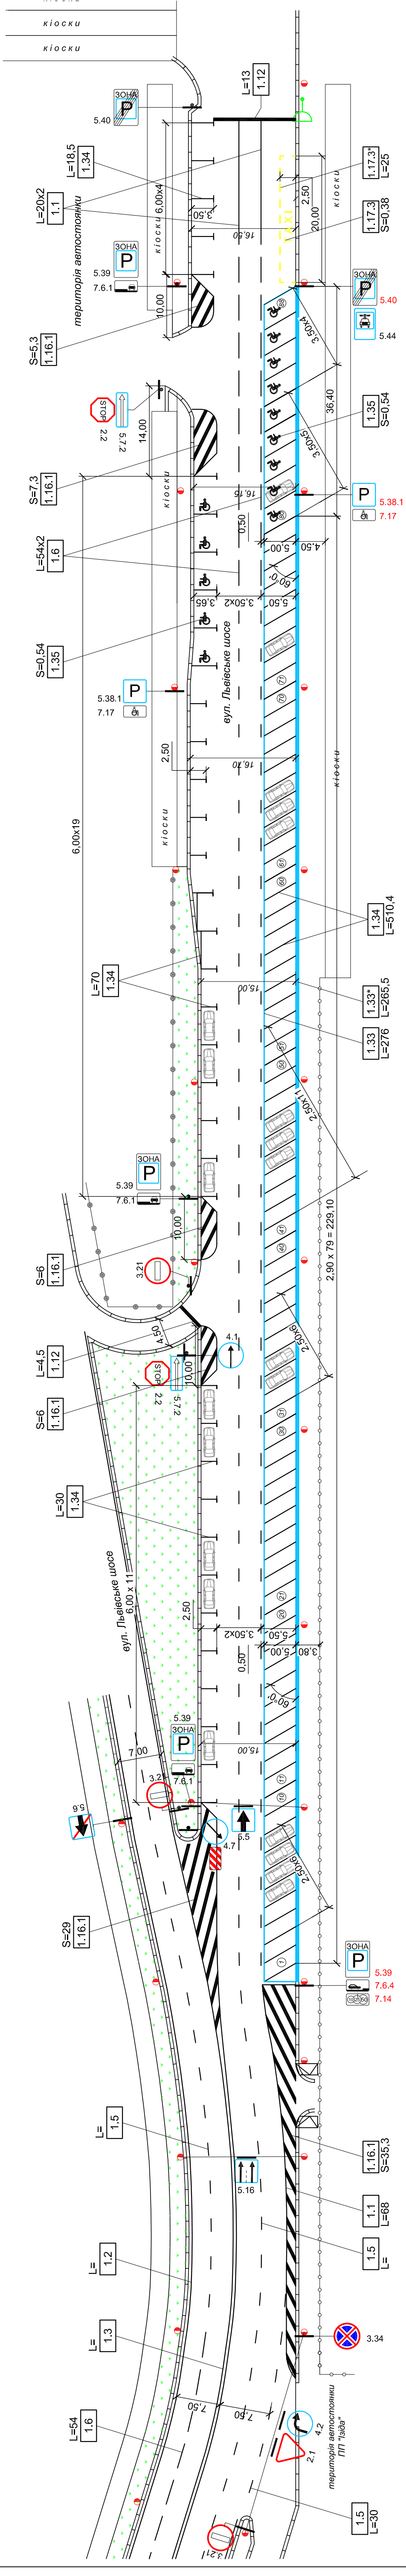

0024 / 2021 - ОДР	
Влаштування відведених майданчиків для паркування в м. Хмельницькому	
Зм	Кільк. Арк.
ГП	Москальчук
Виконав	Москальчук
Дата	07.2021
Дата	07.2021
Організація дорожнього руху	ФOP Москальчук Ю.Н. Сертифікат №000539
Стадія	Аркуші
РП	2