


- Умовні позначення:**
- влаштування бордюру
  - влаштування пониженого бордюру (Н= 0,00 см)
  - влаштування пандусу
  - опора штучного освітлення
  - проектний дорожній знак
  - існуючий дорожній знак

Таблиця дорожніх знаків

Номер згідно з ДСТУ 4100	Кількість, шт		Розміщення		Дод. щок
	типовий	ДЗП	стіжка	світлоф. ел.опора	
5.38.1	-	1	-	1	-
5.39	3	-	1	2	-
5.40	1	-	1	-	-
7.6.4	-	3	-	2	-
7.14	-	3	-	2	-
7.17	-	1	-	-	1
<b>Разом:</b>	<b>4</b>	<b>8</b>	<b>5</b>	<b>6</b>	<b>1</b>

Таблиця дорожньої розмітки

Номер згідно з ДСТУ 2557	Довжина, м	Кількість, м²	Площа кольору, м²	
			білого	жовтого
1.1	-	-	-	-
1.5	-	-	-	-
1.6	-	-	-	-
1.16.1	-	5	50,7	-
1.17.3*	-	-	-	-
1.17.3*	-	-	-	-
1.30	-	4	2,16	-
1.33	169,9	3	-	16,99
1.33*(бордюр)	134,2	3	-	40,3
1.34	261	45	26,1	-
<b>Разом горизонтальна:</b>			<b>78,96</b>	<b>16,99</b>
<b>Разом вертикальна:</b>			-	<b>40,3</b>

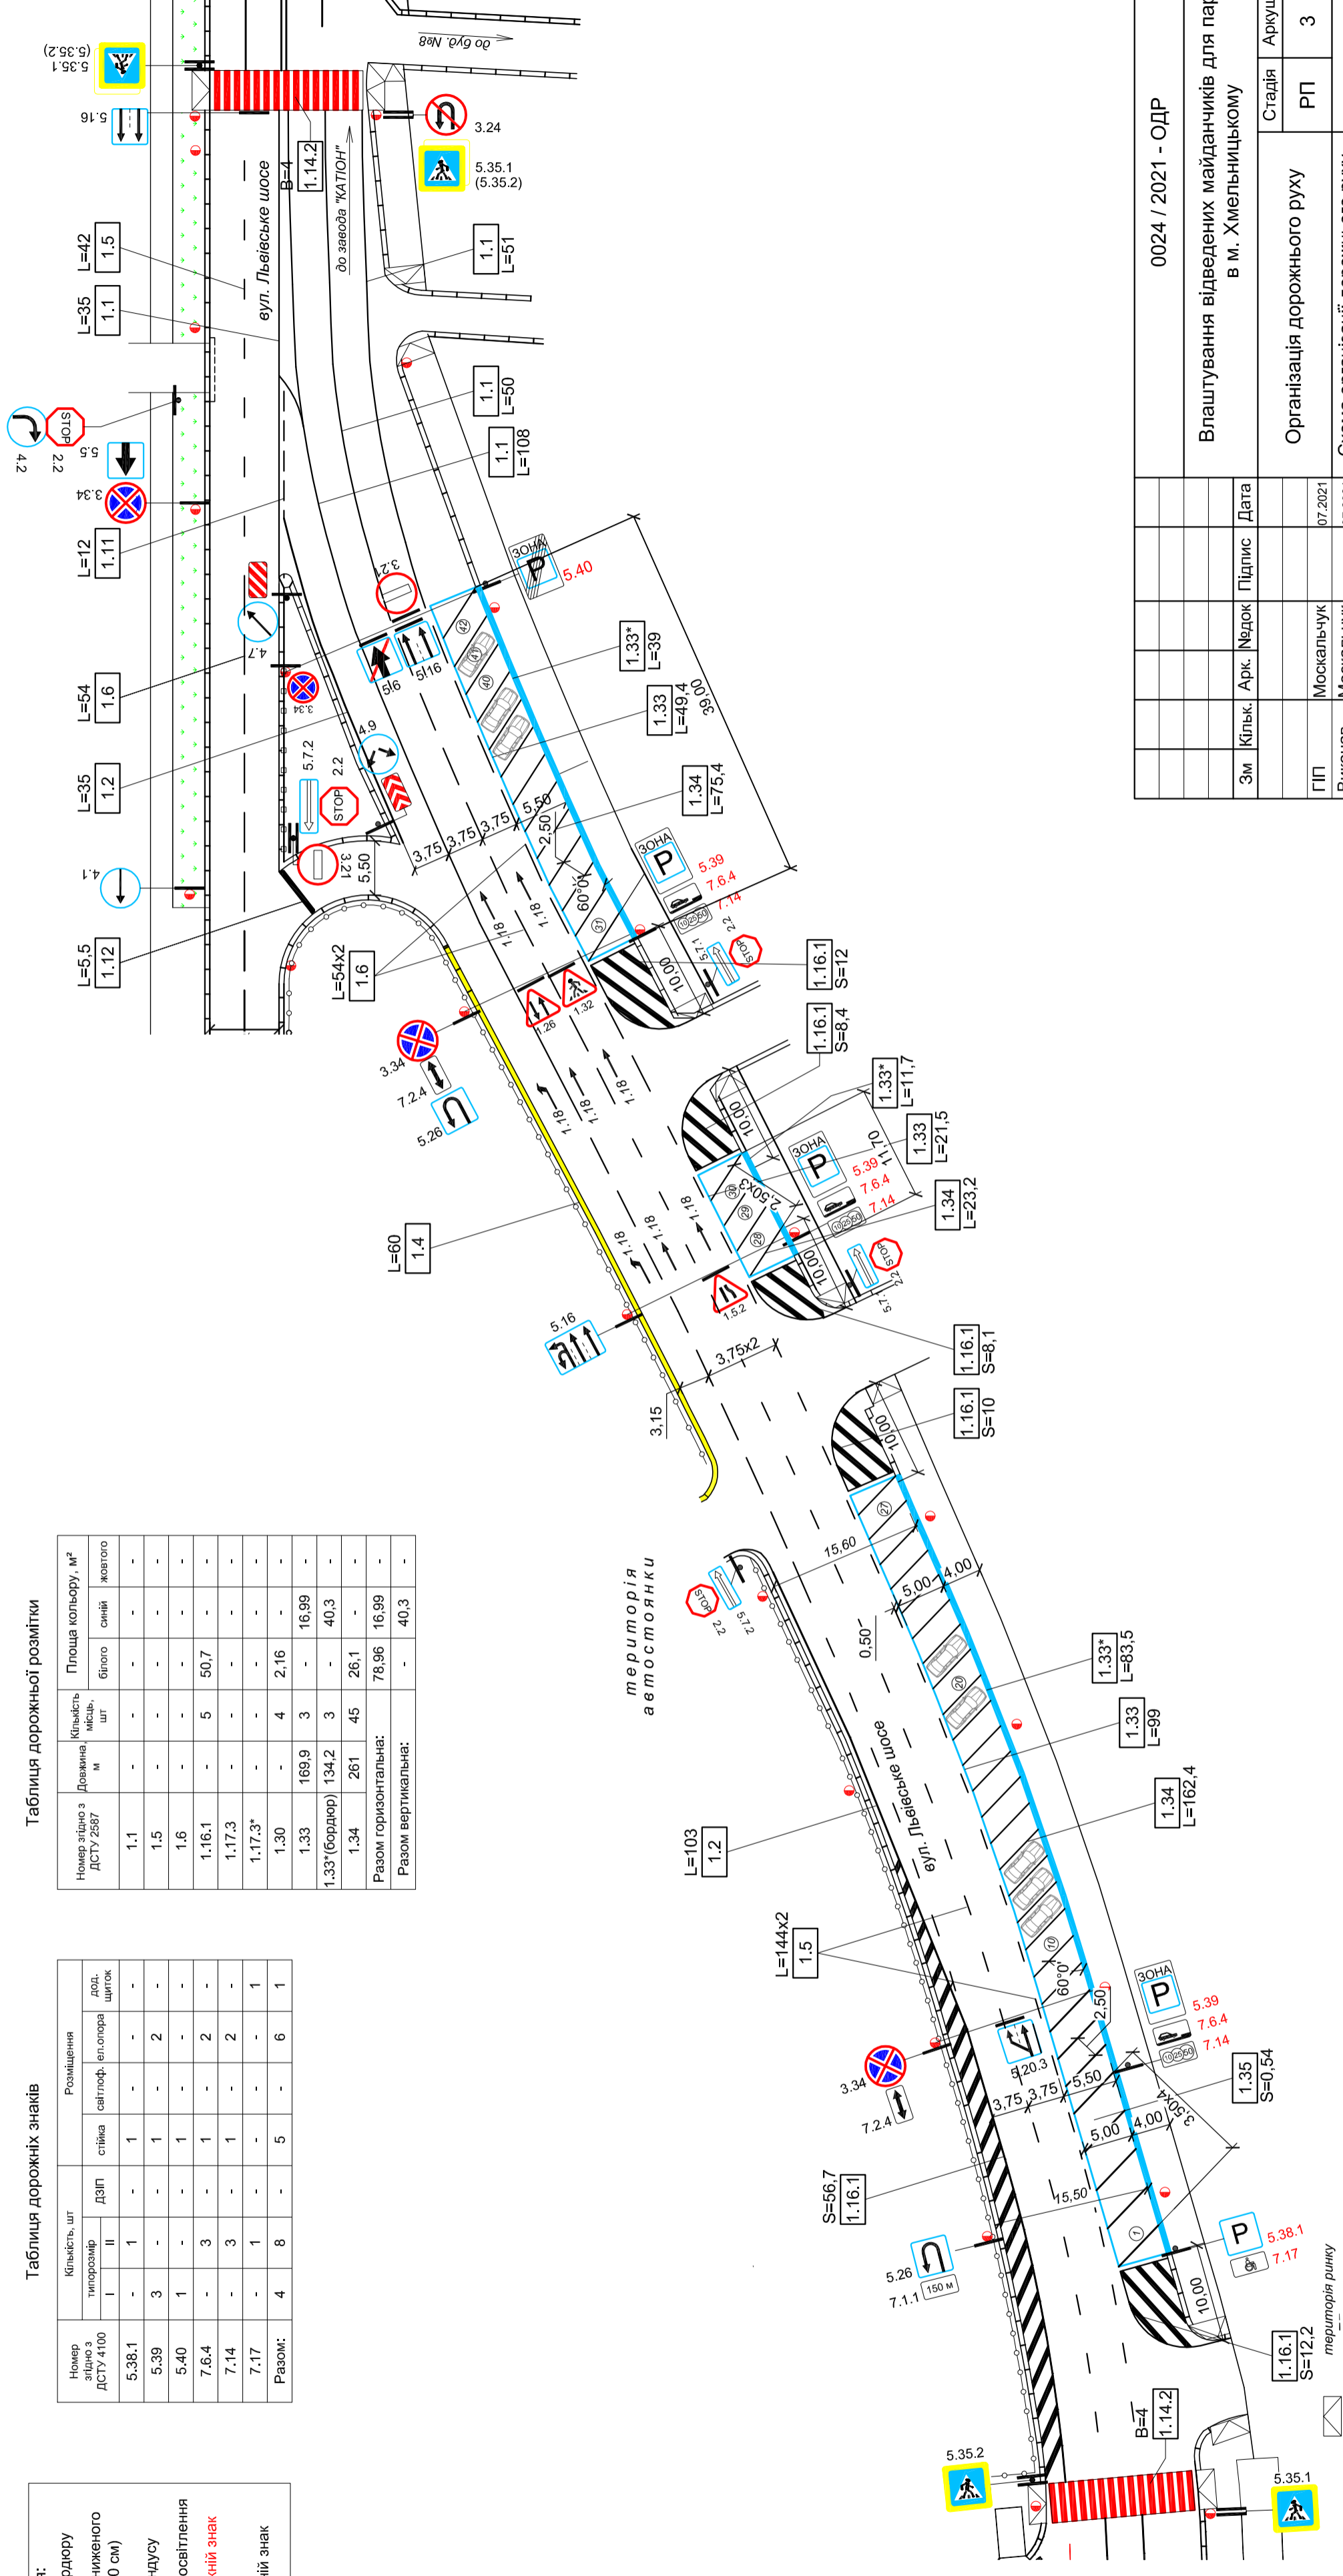

0024 / 2021 - ОДР			
Влаштування відведених майданчиків для паркування в м. Хмельницькому			
Зм	Кільк	Арк	№докум
ГІП	Москальчук		
Виконав	Москальчук		
Дата			
Підпис			
Організація дорожнього руху	РП	Аркуш	Аркушів
Схема організації дорожнього руху по вул. Львівське шосе (на ділянці ринку ТД "Тісса" - буд. №8), 1:500	3		
ФОРМАТ А4х3			